
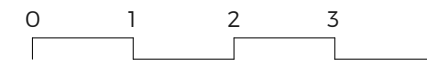


Advertencia legal: La información que se muestra a continuación ha sido elaborada a partir del Proyecto Básico del edificio y puede sufrir modificaciones por exigencias técnicas, ajustándose en todo caso al Proyecto de Ejecución. Las superficies son aproximadas y la ubicación de aparatos sanitarios, instalaciones y mobiliario, en el caso de incluirse, no necesariamente conforme al plano. Consulte en el punto de venta.
 Legal notice: The information herein below is based on the Basic Project of the building and may be modified due to technical requirements, being adapted in all cases to the Execution Project. The surface areas are approximate and the location of bathroom fittings, facilities and furniture, if included, is not necessarily according to the building plan. Please consult our sales office.

Célere ● BAVIERA GOLF Vélez-Málaga

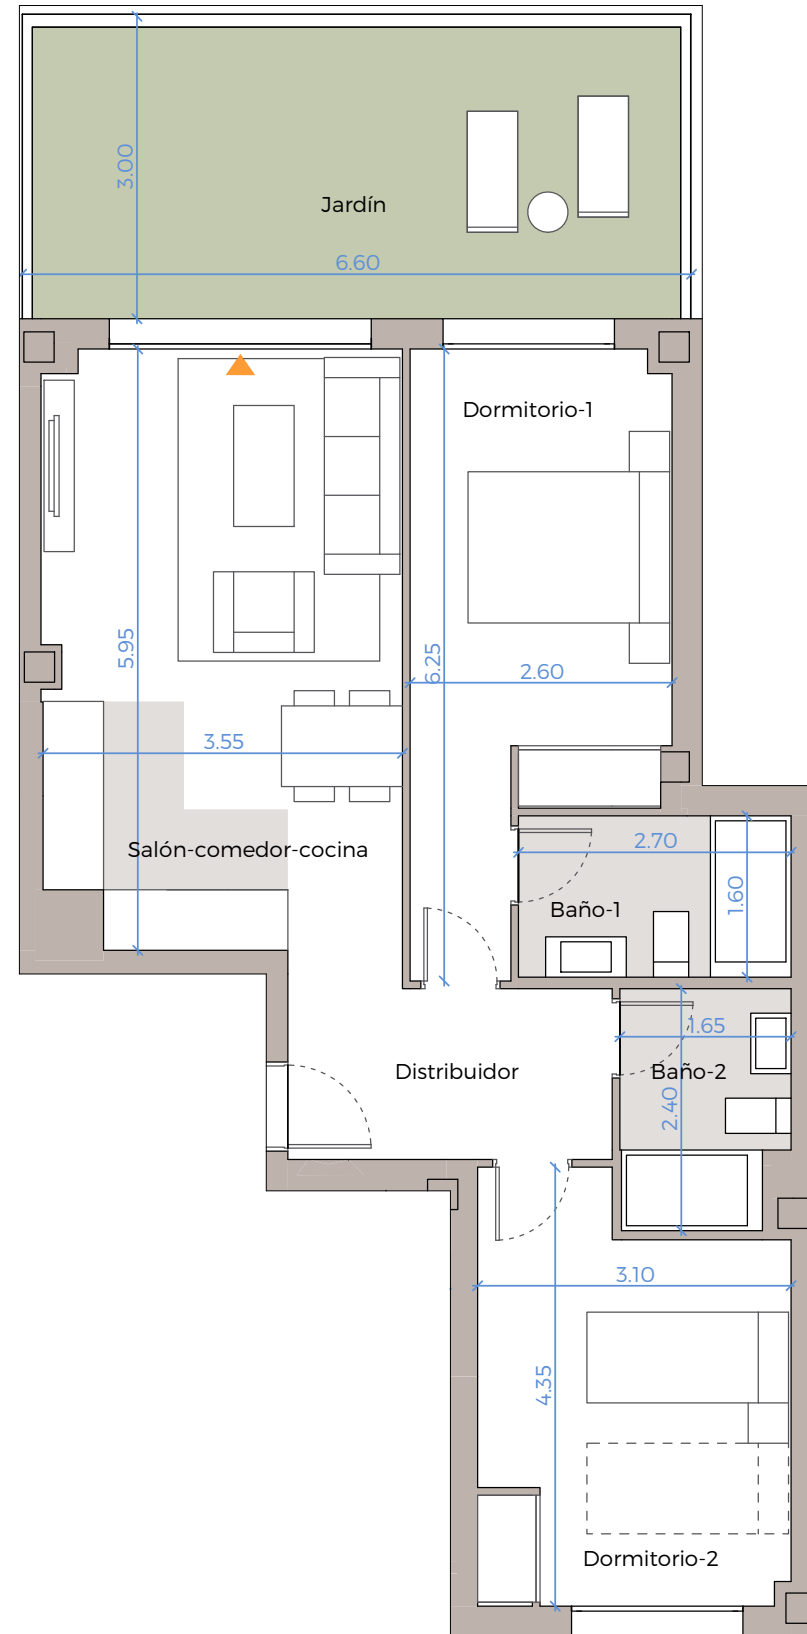

VT.2D.8
 N° Edición: V1.0
 Fecha: 21 MAYO 2021

Urbanización Baviera Golf, Casa Club ● Caleta de Vélez, Málaga 29751 ● 900 10 20 80 ● viacelere.com

Plano de conjunto



PLANTA BAJA

Cuadro de superficies

Distribuidor	5.40 m ²
Baño 1	4.30 m ²
Baño 2	3.80 m ²
Salón-comedor-cocina	21.20 m ²
Dormitorio 1	13.40 m ²
Dormitorio 2	12.20 m ²

Jardín 20.00 m²

Superficie útil de vivienda:	60.00 m ²
Superficie útil de vivienda s/D J.A. 218/2005:	66.33 m ²
Superficie útil de jardín:	20.00 m ²
Superficie constr. de vivienda c.c.:	84.00 m ²
Sup. constr. de vivienda c.c. s/D J.A. 218/2005:	92.61 m ²

**vía
 célere**
 Casas que innovan tu vida