

BLUE VIEW HEIGHTS


Bloque 1 - Vivienda 3 - 4 Dormitorios




CUADRO DE SUPERFICIES

Sup. Útil Interior Vivienda	110,4 m ²
Sup. Útil Terraza Cubierta	15,3 m ²
Sup. Útil Total Vivienda	125,7 m²
Sup. Cons. Int. Vivienda + pp. ZZCC	139,2 m²
Sup. Útil Ext. Terraza Descubierta	38,9 m ²
Sup. Útil Ext. Jardín	24,0 m ²
Sup. Útil Total Vivienda RD218/2005	121,4 m ²
Sup. Cons. Total Vivienda RD218/2005	152,9 m ²


Las superficies indicadas están calculadas conforme al Decreto 218/2005 de información al consumidor en la compraventa y arrendamiento de viviendas en Andalucía.

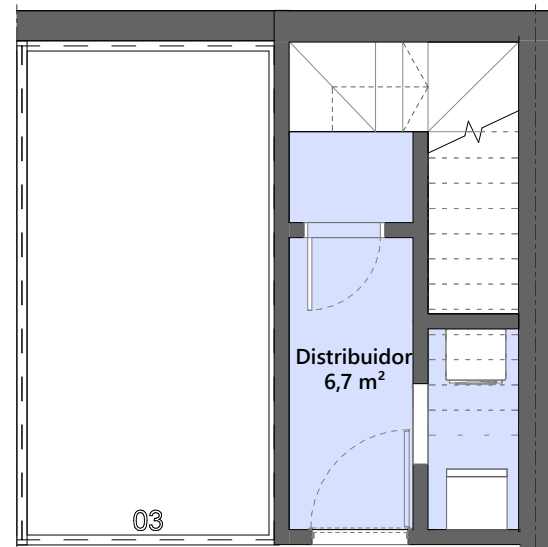


PLANTA SOTANO

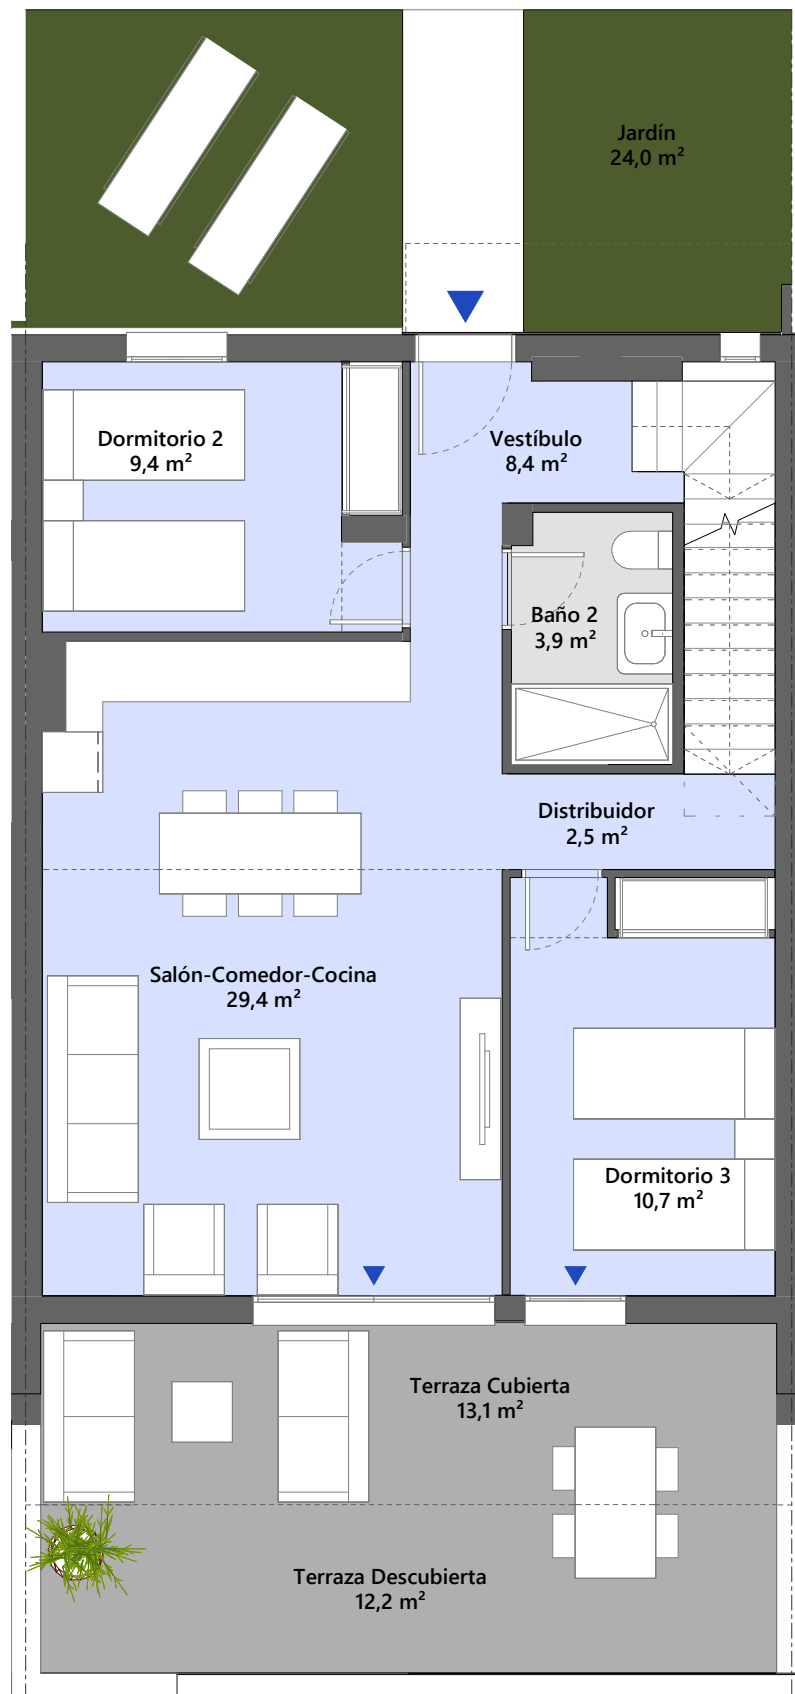


PLANTA BAJA

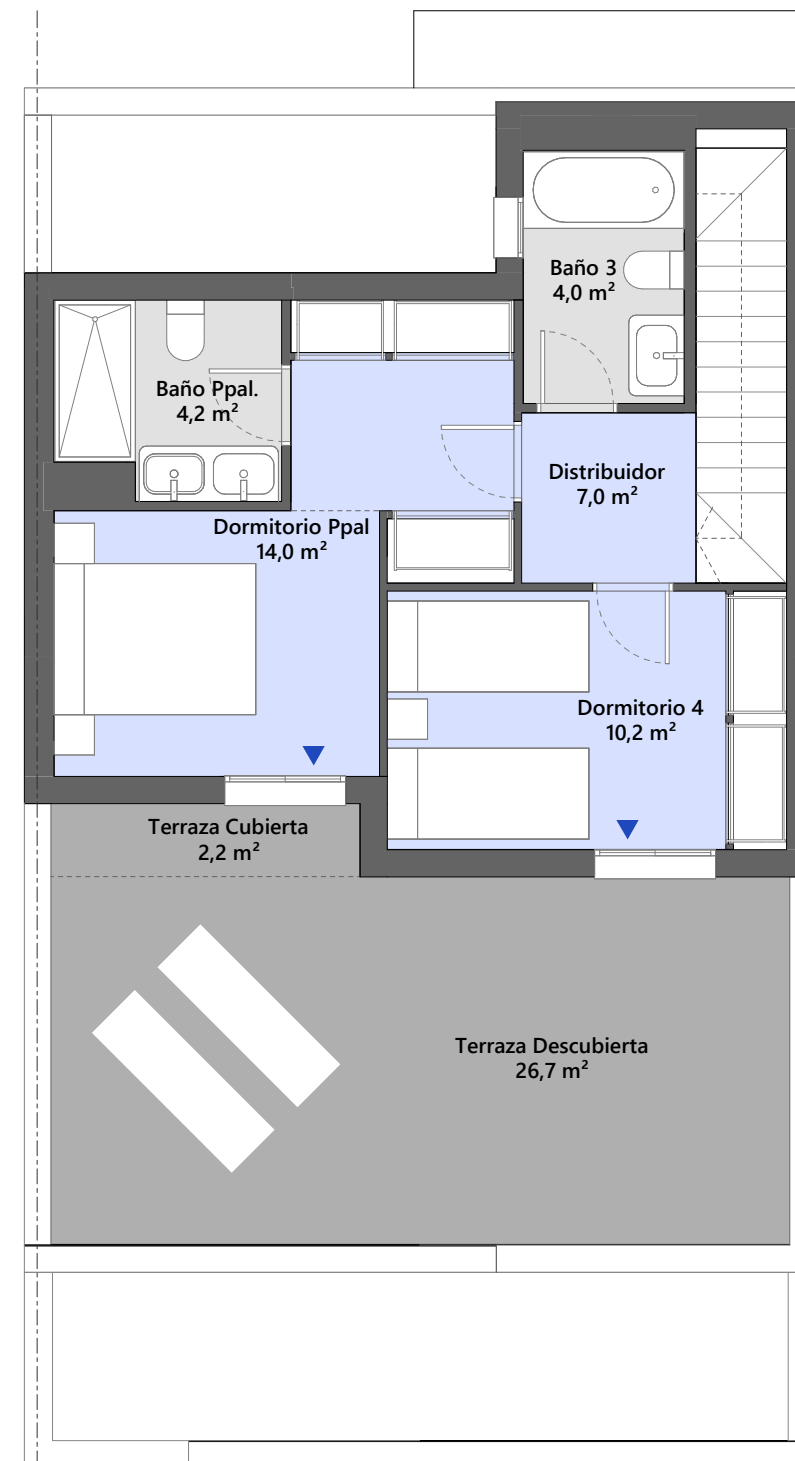

PLANTA PRIMERA

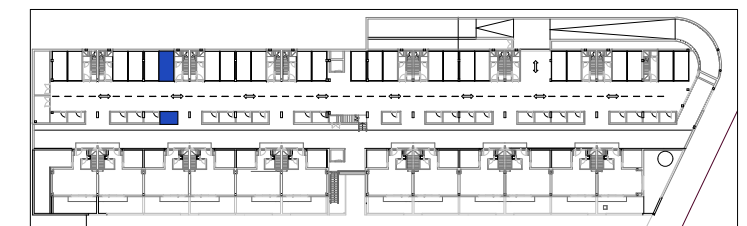

Planta Garaje 1-BL1

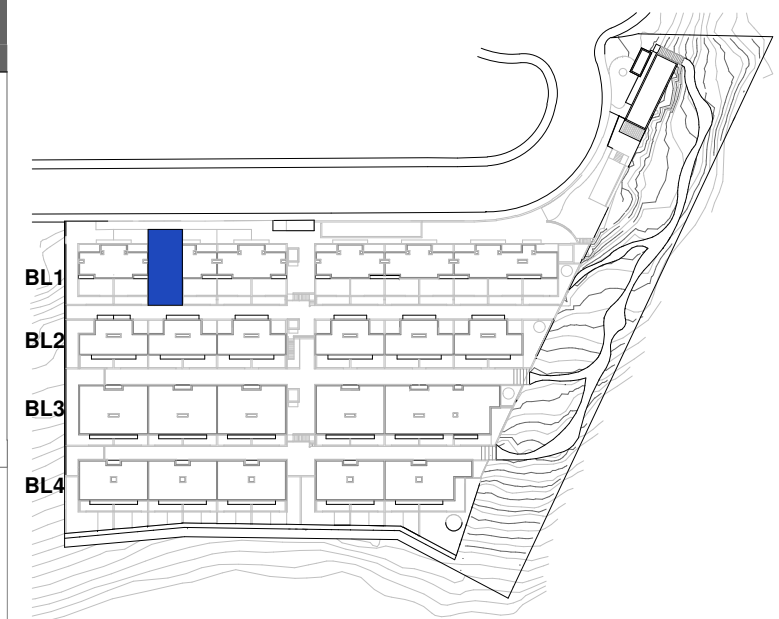

Planta Cubierta

metrovacesa



0 1 2 3m

ESCALA GRÁFICA

"El presente plano no es definitivo, ya que ha sido elaborado conforme al Proyecto Básico del Edificio y, por tanto, Metrovacesa se reserva la facultad de incluir las modificaciones necesarias por exigencias técnicas y/o jurídicas u ordenadas por cualesquiera administraciones u organismo públicos, ajustándolos en todo caso al Proyecto de Ejecución. Los elementos accesorios (por ejemplo, el mobiliario incluido en la zona de la cocina o elementos de jardinería) son meramente ilustrativos. Los giros de puertas y la distribución de aparatos sanitarios no son vinculantes. Las superficies expresadas son aproximadas, pudiendo experimentar modificaciones por razones de índole técnico y/o legal en el desarrollo de la ejecución de las obras."