


PLANTA SOTANO



PLANTA BAJA

# BLUE VIEW HEIGHTS

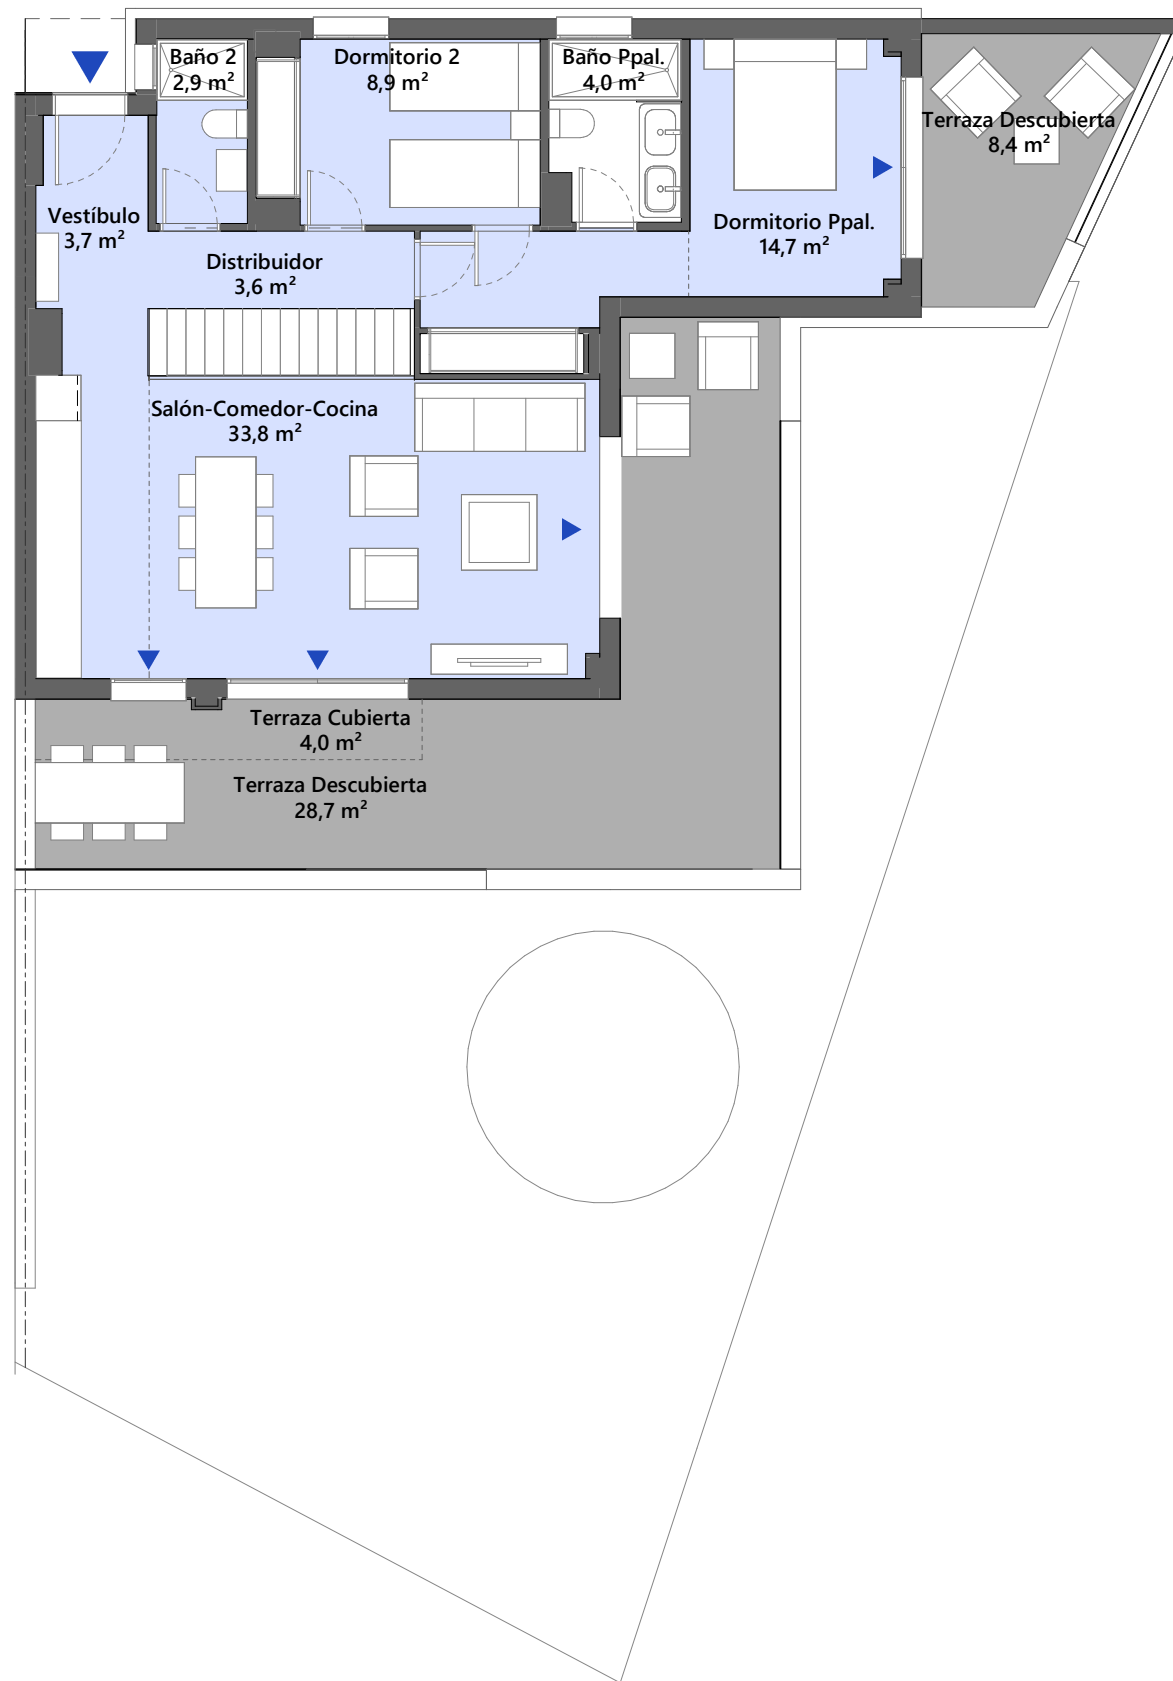


Bloque 4 - Vivienda 46 - 4 Dormitorios


## CUADRO DE SUPERFICIES

Sup. Útil Interior Vivienda	103,1 m <sup>2</sup>
Sup. Útil Terraza Cubierta	41,6 m <sup>2</sup>
<b>Sup. Útil Total Vivienda</b>	<b>144,7 m<sup>2</sup></b>
<b>Sup. Cons. Int. Vivienda + pp. ZZCC</b>	<b>132,9 m<sup>2</sup></b>
Sup. Útil Ext. Terraza Descubierta	37,1 m <sup>2</sup>
Sup. Útil Ext. Jardín	92,2 m <sup>2</sup>
Sup. Útil Total Vivienda RD218/2005	113,7 m <sup>2</sup>
Sup. Cons. Total Vivienda RD218/2005	146,0 m <sup>2</sup>

Las superficies indicadas están calculadas conforme al Decreto 218/2005 de información al consumidor en la compraventa y arrendamiento de viviendas en Andalucía.

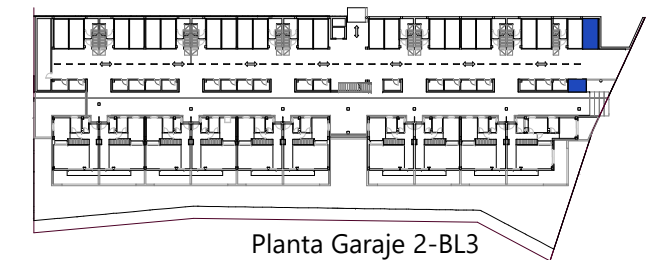

Planta Garaje 2-BL3

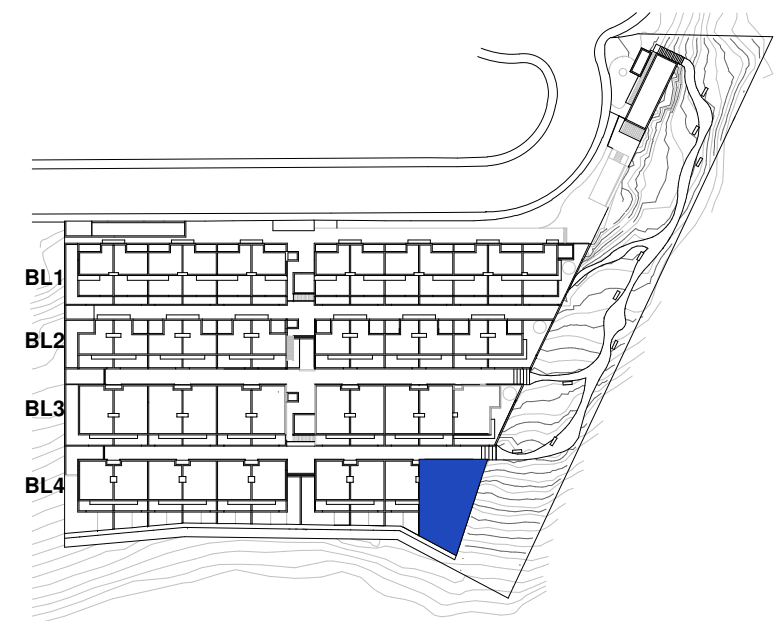

Planta Cubierta

**metrovacesa**



0 2 4m

ESCALA GRÁFICA

"El presente plano no es definitivo, ya que ha sido elaborado conforme al Proyecto Básico del Edificio y, por tanto, Metrovacesa se reserva la facultad de incluir las modificaciones necesarias por exigencias técnicas y/o jurídicas u ordenadas por cualesquiera administraciones u organismo públicos, ajustándolos en todo caso al Proyecto de Ejecución. Los elementos accesorios (por ejemplo, el mobiliario incluido en la zona de la cocina o elementos de jardinería) son meramente ilustrativos. Los giros de puertas y la distribución de aparatos sanitarios no son vinculantes. Las superficies expresadas son aproximadas, pudiendo experimentar modificaciones por razones de índole técnico y/o legal en el desarrollo de la ejecución de las obras."